


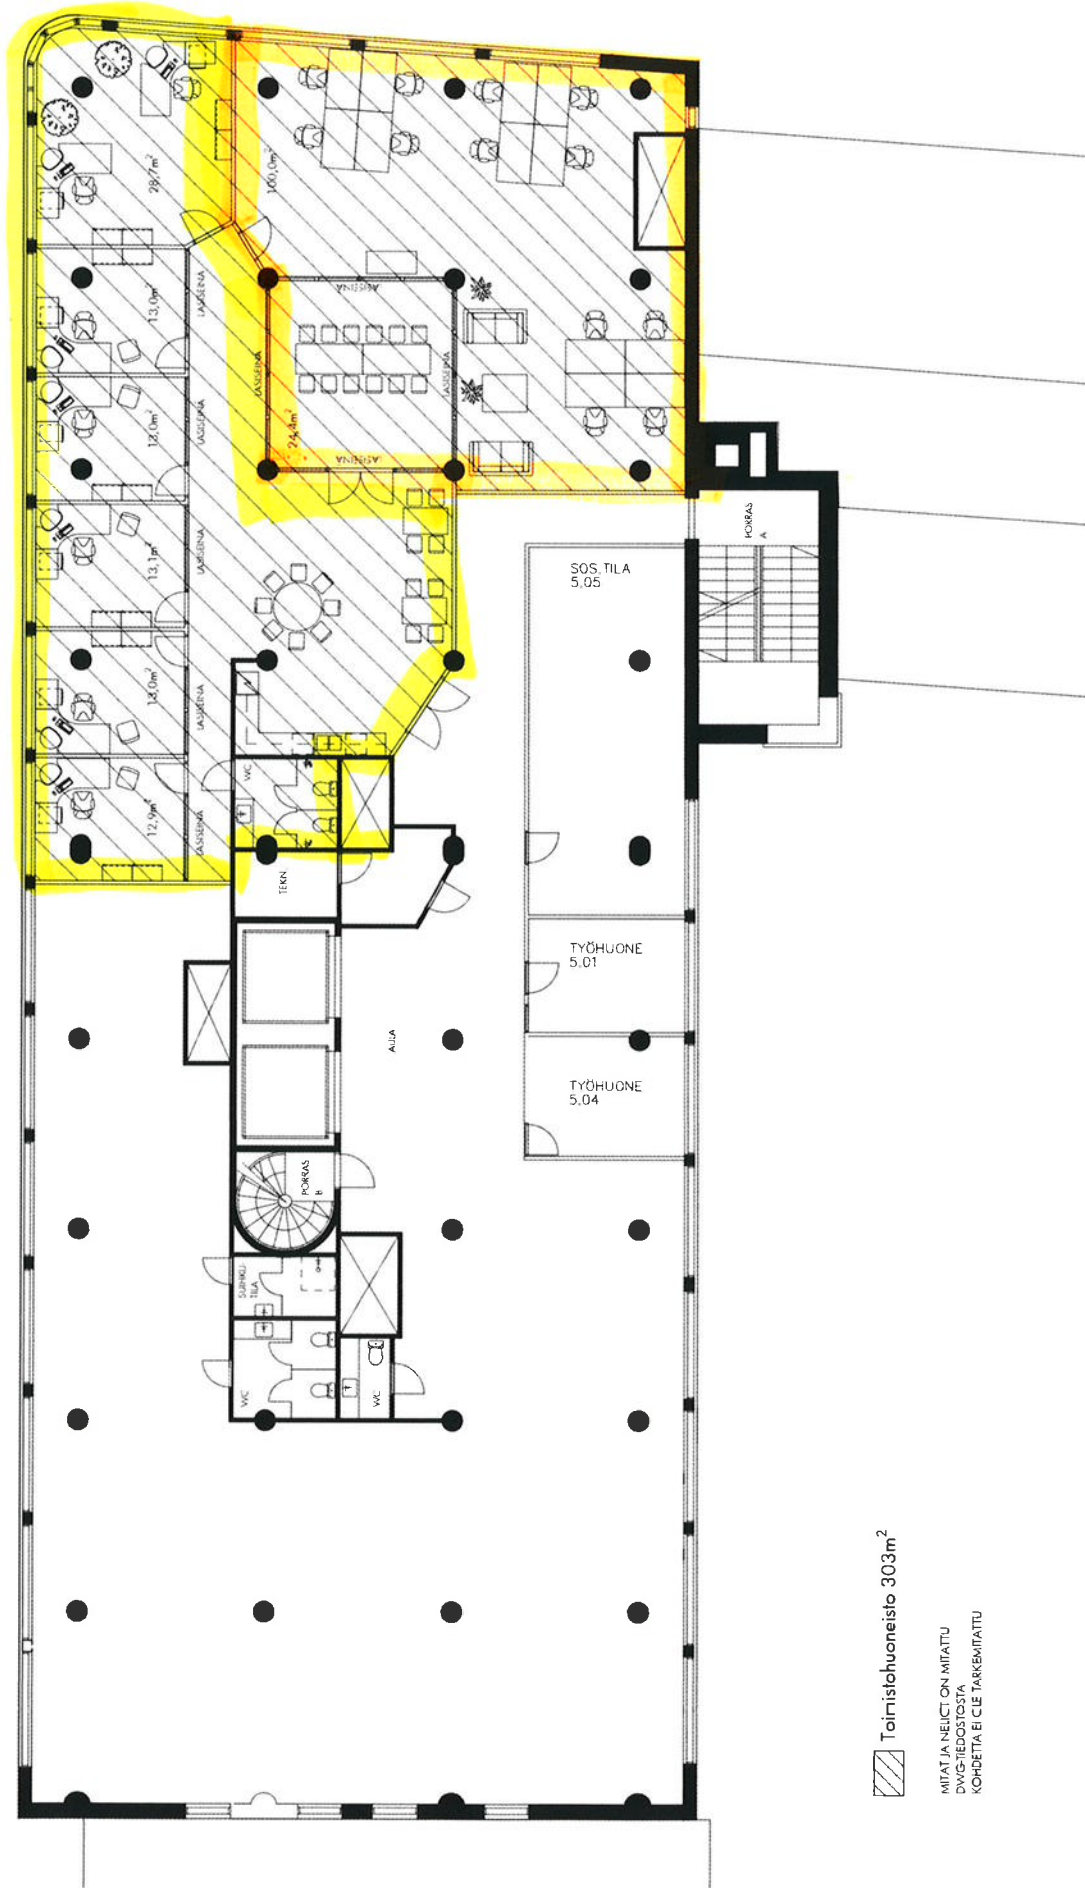

 Toimistuhuoneisto 303m²

MITAT JA NEISET ON MITATTU
DWG-TIEDOSTOSTA
KOHDETTA EI OLE TARKENNETTU